


**OBEC ZRUČ - SENEC** okres Plzeň-sever, IČO: 258 563  
Plzeňská 100, 330 08 Zruč-Senec

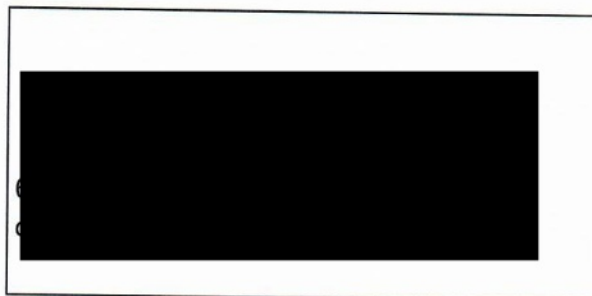

Váš dopis značky / ze dne

Naše značka  
Z-S/437/26

Vyřizuje linka  
606 301 130

Zruč - Senec  
20.4.2026

**Odpověď na žádost o informace**

Vážená paní magistro,

obdrželi jsme Vaši žádost o informace ve smyslu zákona č. 106/1999 Sb., o svobodném přístupu k informacím, doručenou dne 08.04.2026, kterou se na obec Zruč – Senec obracíte v zastoupení pana [redacted] a kterou žádáte tyto informace:

1. Zda obec obdržela další žádost o vyjádření souhlasu o připojení k nízkému napětí v oblasti dle studie lokality Z7 Zruč-Senec k dnešnímu dni?
2. Pokud ano, jak byla vyřízena?
3. Pokud ano, žádáte zaslání anonymizované verze.


Vyhovuji Vaší žádosti a sděluji Vám požadované informace:

1. K dnešnímu dni obdržela obec 2 žádosti o připojení k nízkému napětí v lokalitě Z7.
2. Vyhověno bylo 2 žádostem.
3. Přílohou zasíláme 2 schválené žádosti ve formě kopie.

S pozdravem

**OBEC ZRUČ-SENEC**  
okres Plzeň - sever 3  
PŠČ 330 08

Bc. Vojtěch Mařík  
místořada

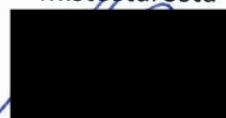

Telefon: 377 824 280

Bankovní spojení :  
Komerční banka Plzeň - sever  
č. ú. 1925371/0100

Email: obec@zruc-senec.cz  
IČO: 00258563

# ZRUČ - SENEC

k.ú.: Zruč; 793 621



## LEGENDA:


- projekt zemní kabel NN
- projekt ochranná trubka - výkop
- projekt rozpojovací / přípojková skříň
- projekt uzemnění
- stáv. zemní kabel NN
- stáv. rozpojovací / přípojková skříň
- stáv. uzemnění
- demont. zemní kabel NN
- rozsah věcného břemene

Umístění zařízení distribuční soustavy el. energie:  
zemní kabel NN

- p.č. 829/27, délka 4 m, šířka 0,75m, plocha 3 m<sup>2</sup>
- p.č. 829/74, délka 67 m, šířka 0,75m, plocha 50 m<sup>2</sup>
- rozpojovací skříň, 1 ks, 0,1 m<sup>2</sup>
- p.č. 52/4, délka 20 m, šířka 0,75m, plocha 15 m<sup>2</sup>
- p.č. 841/1, délka 2 m, šířka 0,75m, plocha 1,5 m<sup>2</sup>
- p.č. 831/4, délka 74 m, šířka 0,75m, plocha 55,5 m<sup>2</sup>

Vlastník dle LV 10001, k.ú. Zruč:  
Obec Zruč-Senec  
Přeráská 100, Senec, 33008 Zruč-Senec  
IČ:00258563

Souhlas vlastníka se záměrem stavby:

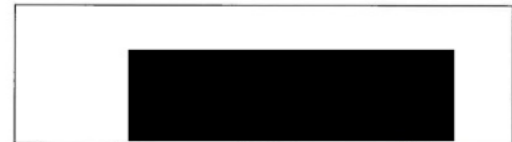


podpis / datum 18.12.2025

**OBEC ZRUČ-SENEC**  
okres Plzeň - sever 3  
PSČ 330 08



Zruč-Senec, PS, Zruč, č. parc. 830/60, 67, kNN  
 IV-12-0024096  
 1:250

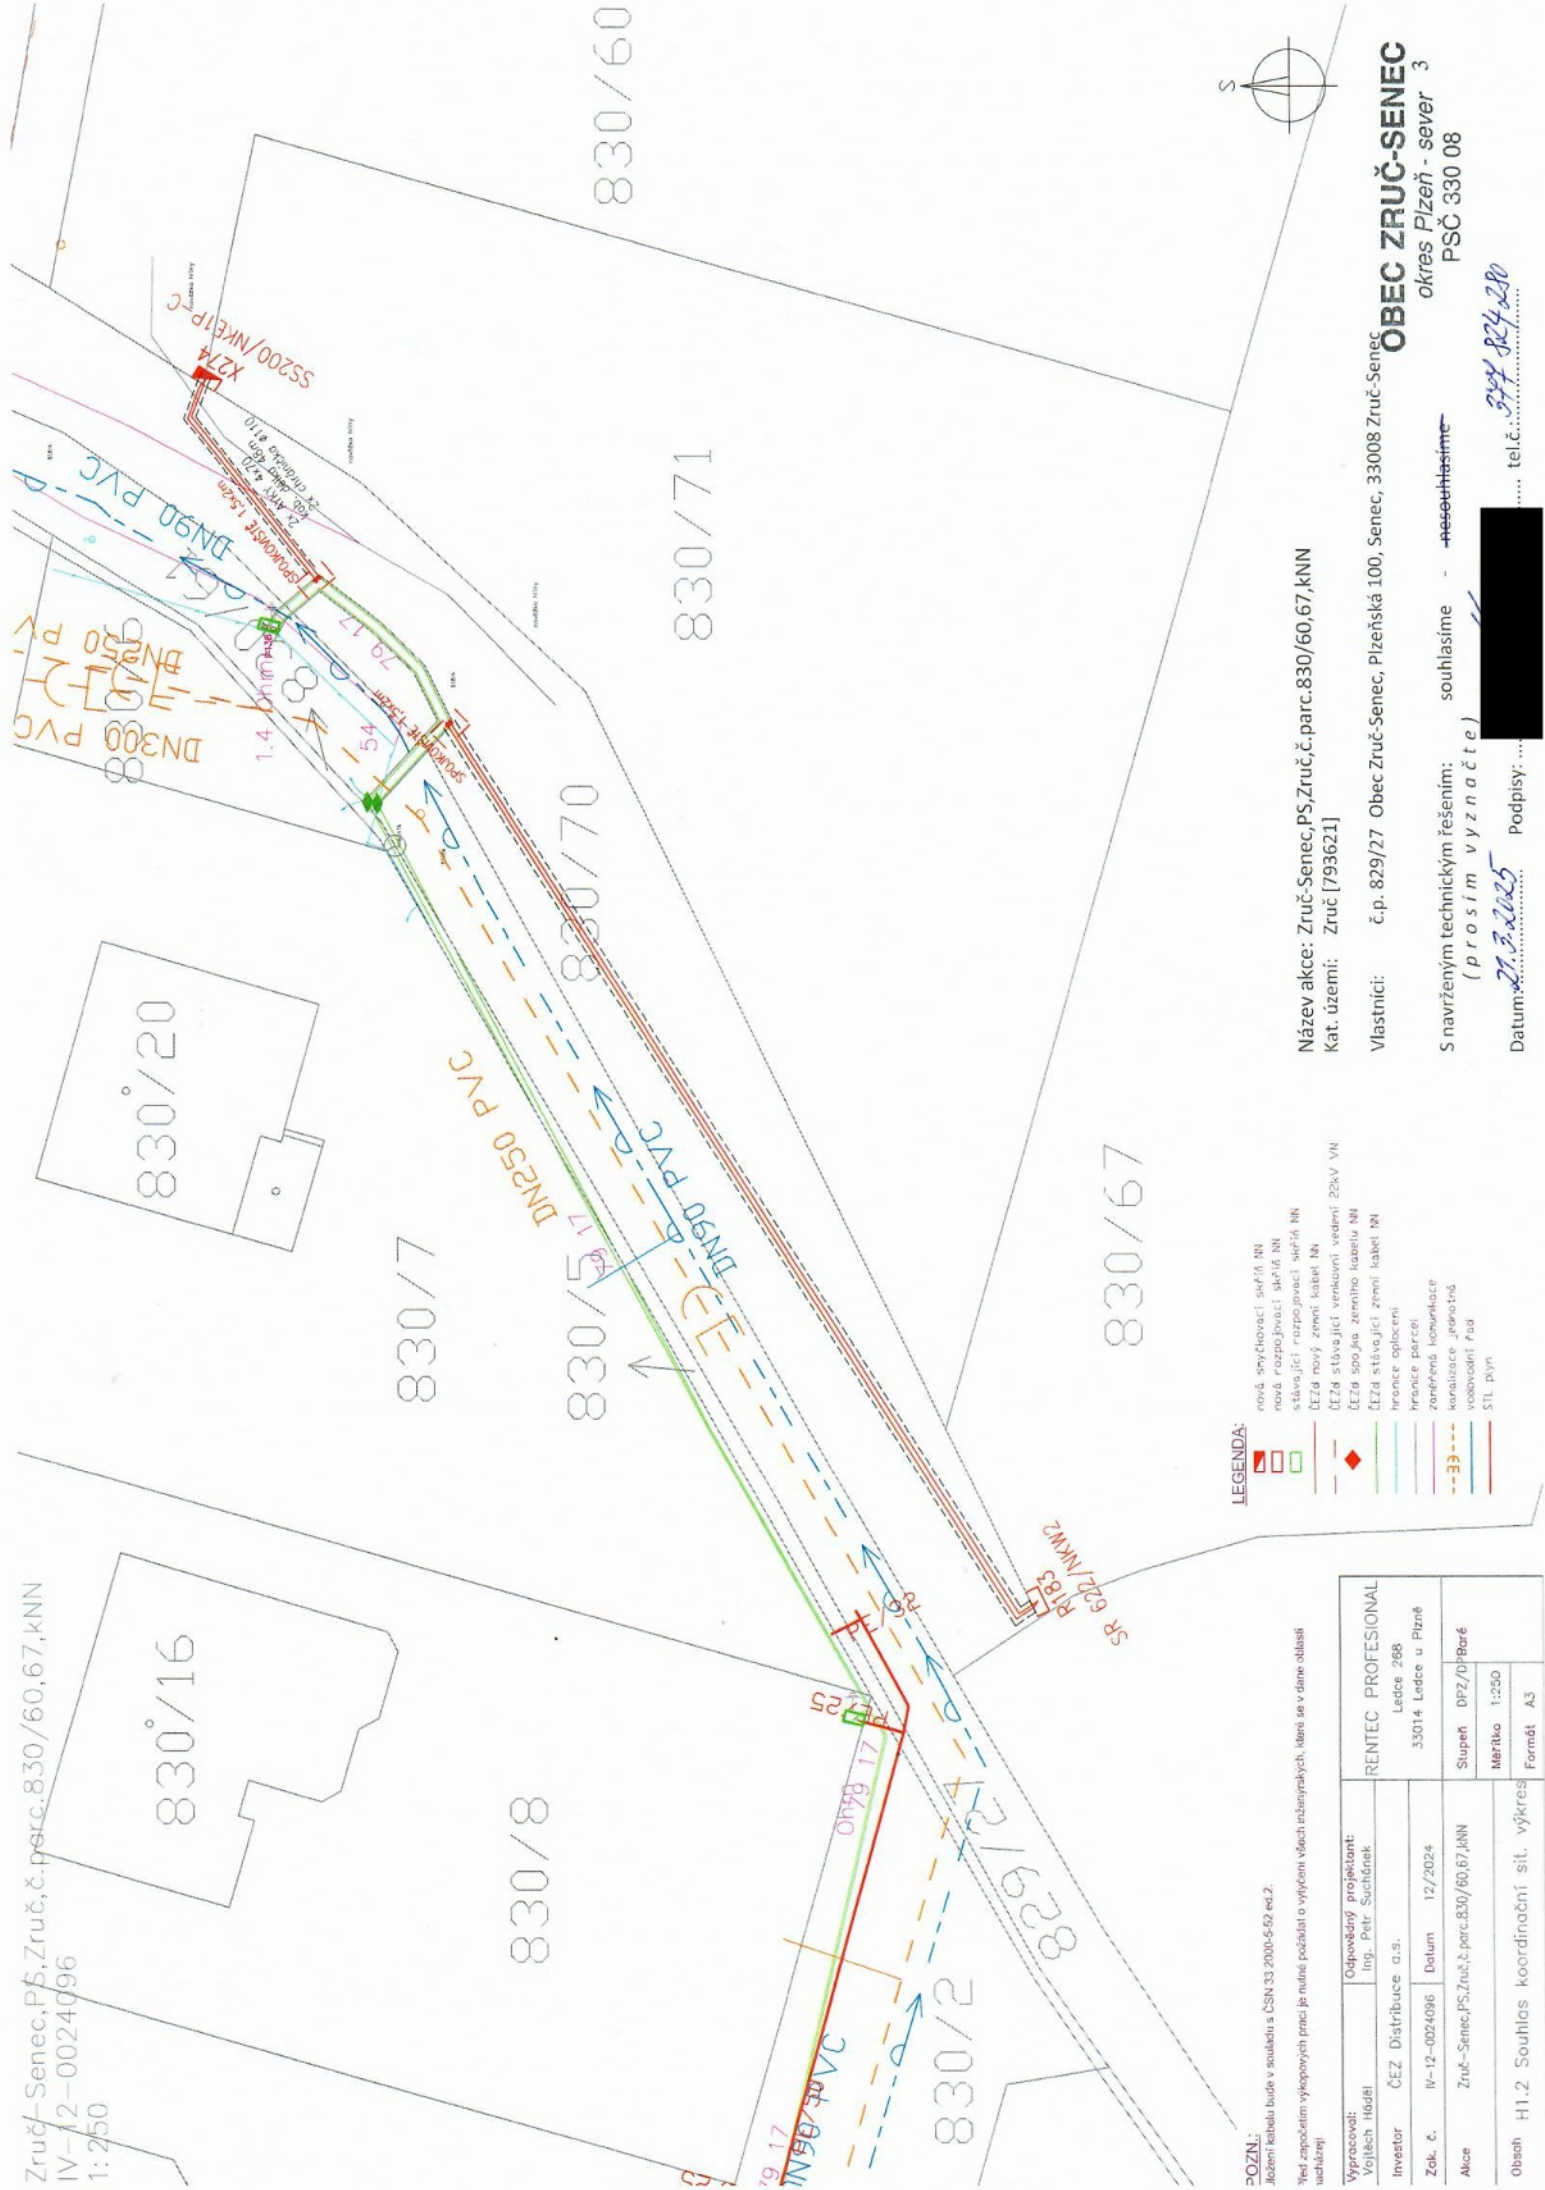

- LEGENDA:**
- nová smyčková síť NN
  - nová rozpojovací síť NN
  - stávající rozpojovací síť NN
  - čísla nových kabelů NN
  - čísla stávající venkovní vedení 22kV VN
  - čísla stávající zemní kabelů NN
  - hranice obcí
  - hranice parcel
  - zamýšlená komunikace
  - komunikace „pokročilá“
  - voboznačení řad
  - STL, plyn

**POZN.:**  
 Jízdní řád bude v souladu s ČSN 33 2000-5-52 ed.2.  
 Před započátkem výkopových prací je nutné požádat o výřez všech stávajících, které se v dané oblasti nacházejí.

Vypracoval: Vojtěch Hádil Investor: ČEZ Distribuce o.s.	Odpovědný projektant: Ing. Petr Suchánek	Datum: 12/2024
Zák. č.: IV-12-0024096	Datum: 12/2024	RENTEC PROFESSIONAL Ledce 268 33014 Ledce u Pízně
Akce: Zruč-Senec, PS, Zruč, č. parc. 830/60, 67, kNN	Datum: 12/2024	Supen DPZ/D/Baré
Obsah: H1.2 Souhlas koordináční síl. výkres	Měřítko: 1:250	Formát: A3

Název akce: Zruč-Senec, PS, Zruč, č. parc. 830/60, 67, kNN  
 Kat. území: Zruč [7993621]

Vlastníci: č.p. 829/27 Obec Zruč-Senec, Senec, 33008 Zruč-Senec  
 OBEC ZRUČ-SENEC  
 okres Pízeň - sever 3  
 PSC 330 08

S navrženým technickým řešením: souhlasíme -   
 (pro síť vyznačte)

Datum: 21.3.2025 Podpis: tel.č.: