


- LEGENDA:
- ŘEŠENÉ ÚZEMÍ
 - STROM JEHLIČNATÝ NAVRŽENÝ
 - STROM JEHLIČNATÝ STÁVAJÍCÍ
 - STROM LISTNATÝ STÁVAJÍCÍ
 - KEŘE NAVRŽENÉ
 - PŘÍRODĚ BLÍZKÁ TRAVOBYLINNÁ SPOLEČENSTVA
 - CESTY Z MECHANICKY ZPEVNĚNÉHO KAMENIVA (MZK)
 - LAVIČKA
 - PŘÍRODNÍ DĚTSKÉ HRISTĚ
 - PŘÍRODNÍ FITNESS

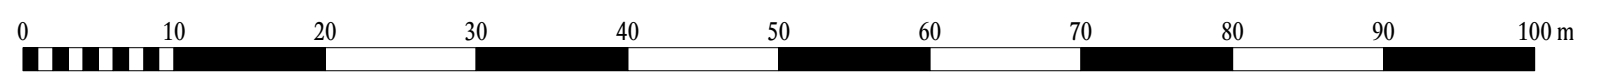

Zodpovědný projektant:	Doc. ing. Pavel Šimek PhD.
Vypracoval:	ing. Vít Doležel, ing. Pavel Borusik, PhD., Doc. ing. Pavel Šimek, PhD
Kreslil:	ing. Vít Doležel
Objednatel:	obec Zruč - Senec
Kraj:	Plzeňský
Obec:	Zruč - Senec



Ing. Pavel Šimek
FLORART
 ateliér pro zahradní
 a krajinnou tvorbu
 Rybářská 401
 688 01 Uherský Brod,

Akce:	REGENERACE A ROZVOJ OBEČNÍHO LESOPARKU ZRUČ - SENEC ETAPA II.
Část:	
Výkres:	CELKOVÁ SITUACE NÁVRHU

Číslo zakázky:	18.06
Datum:	září 2018
Stupeň PD:	DSP
Formát:	A4
Měřítko:	Paré:

Číslo výkresu:	1:500
	06