



# ZÁKLADY

1:100

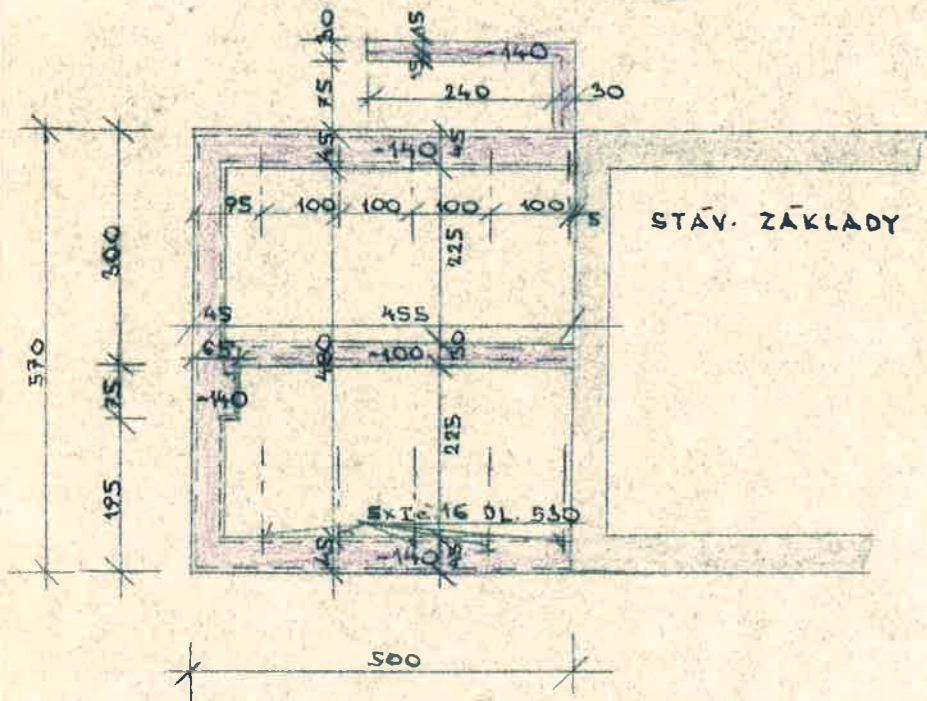


# POHLED BOČNÍ

1:100

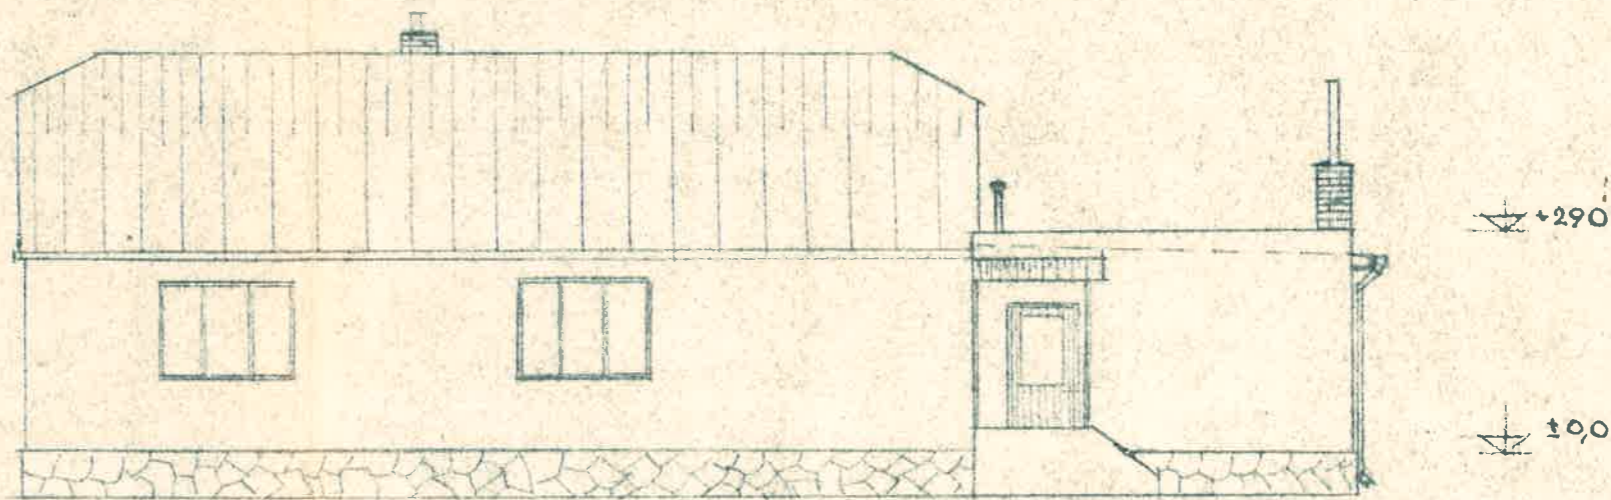


# ŘEZ A-A'

1:100

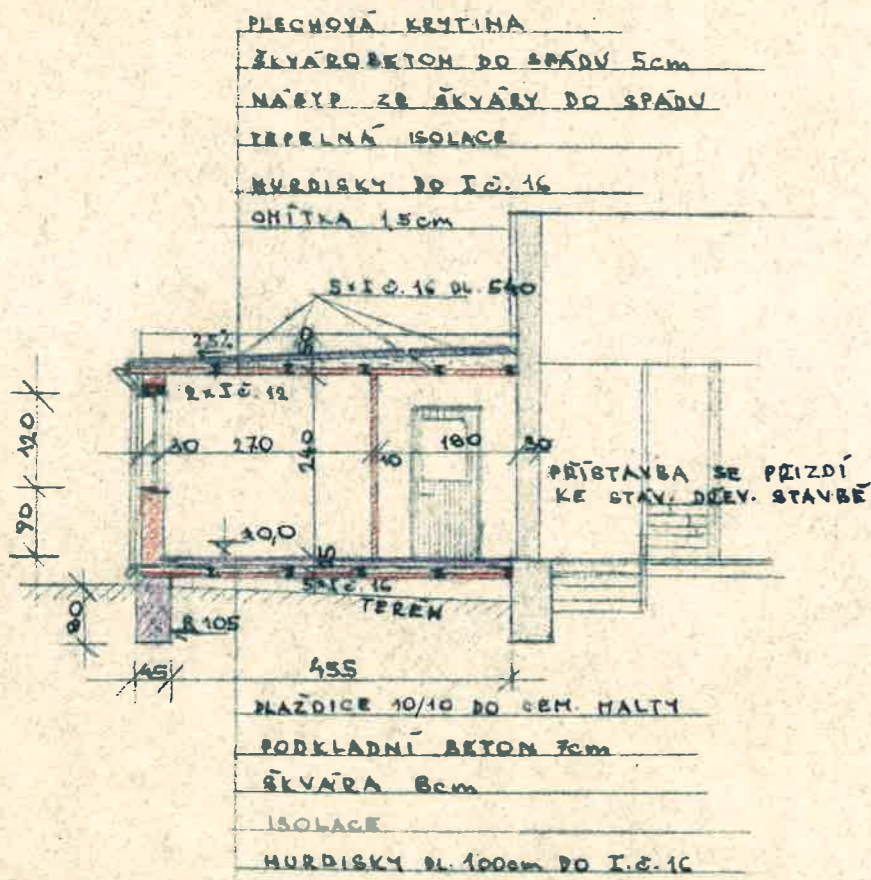

# POHLED Z ULICE

1:100

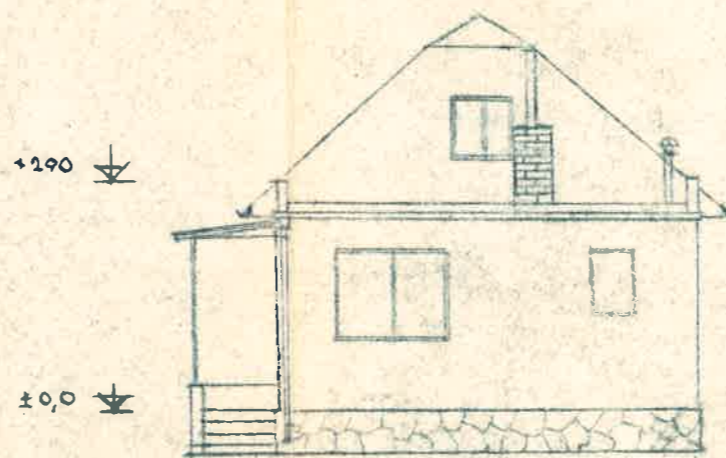


**PŘÍSTAVBA RODINNÉHO  
DOMKU PRO PANA  
BRODŇANSKÉHO ZRUČ 298.**

245

# STARÝ STAV

1:100

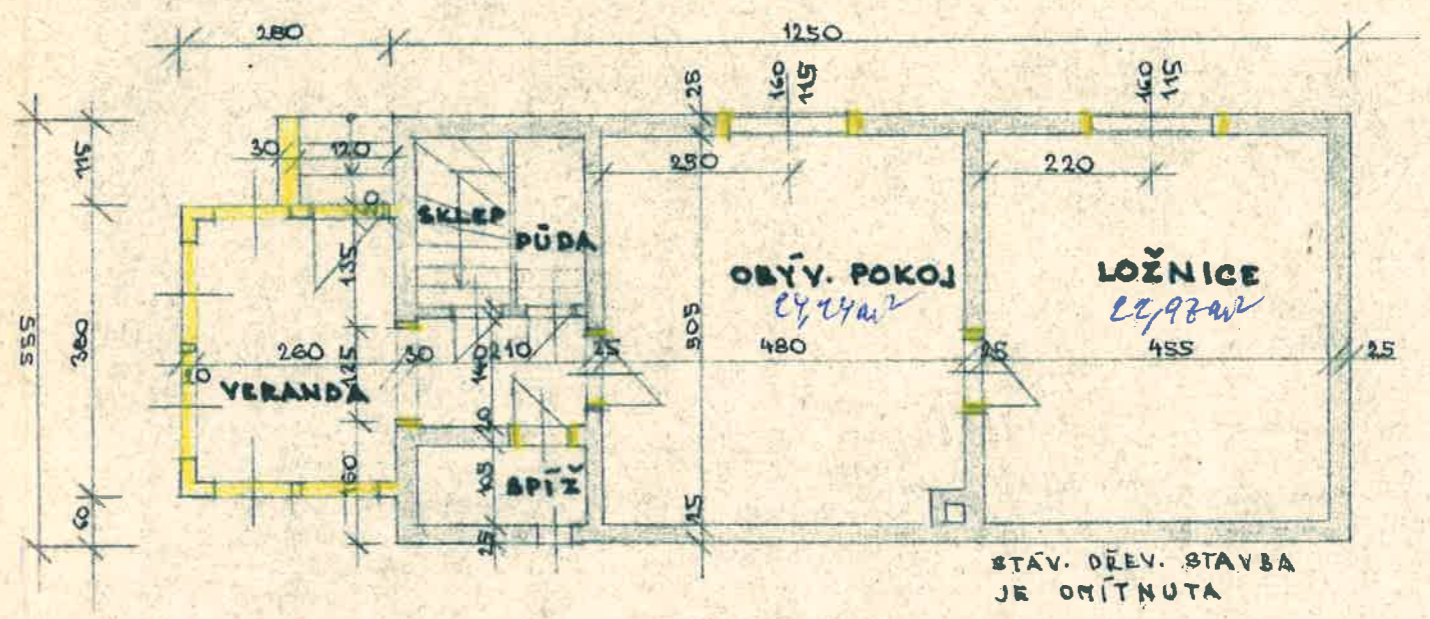

# NOVÝ STAV

1:100

