ÚZEMNÍ PLÁN ZRUČ - SENEC

MĚŘÍTKO 1: 5 000

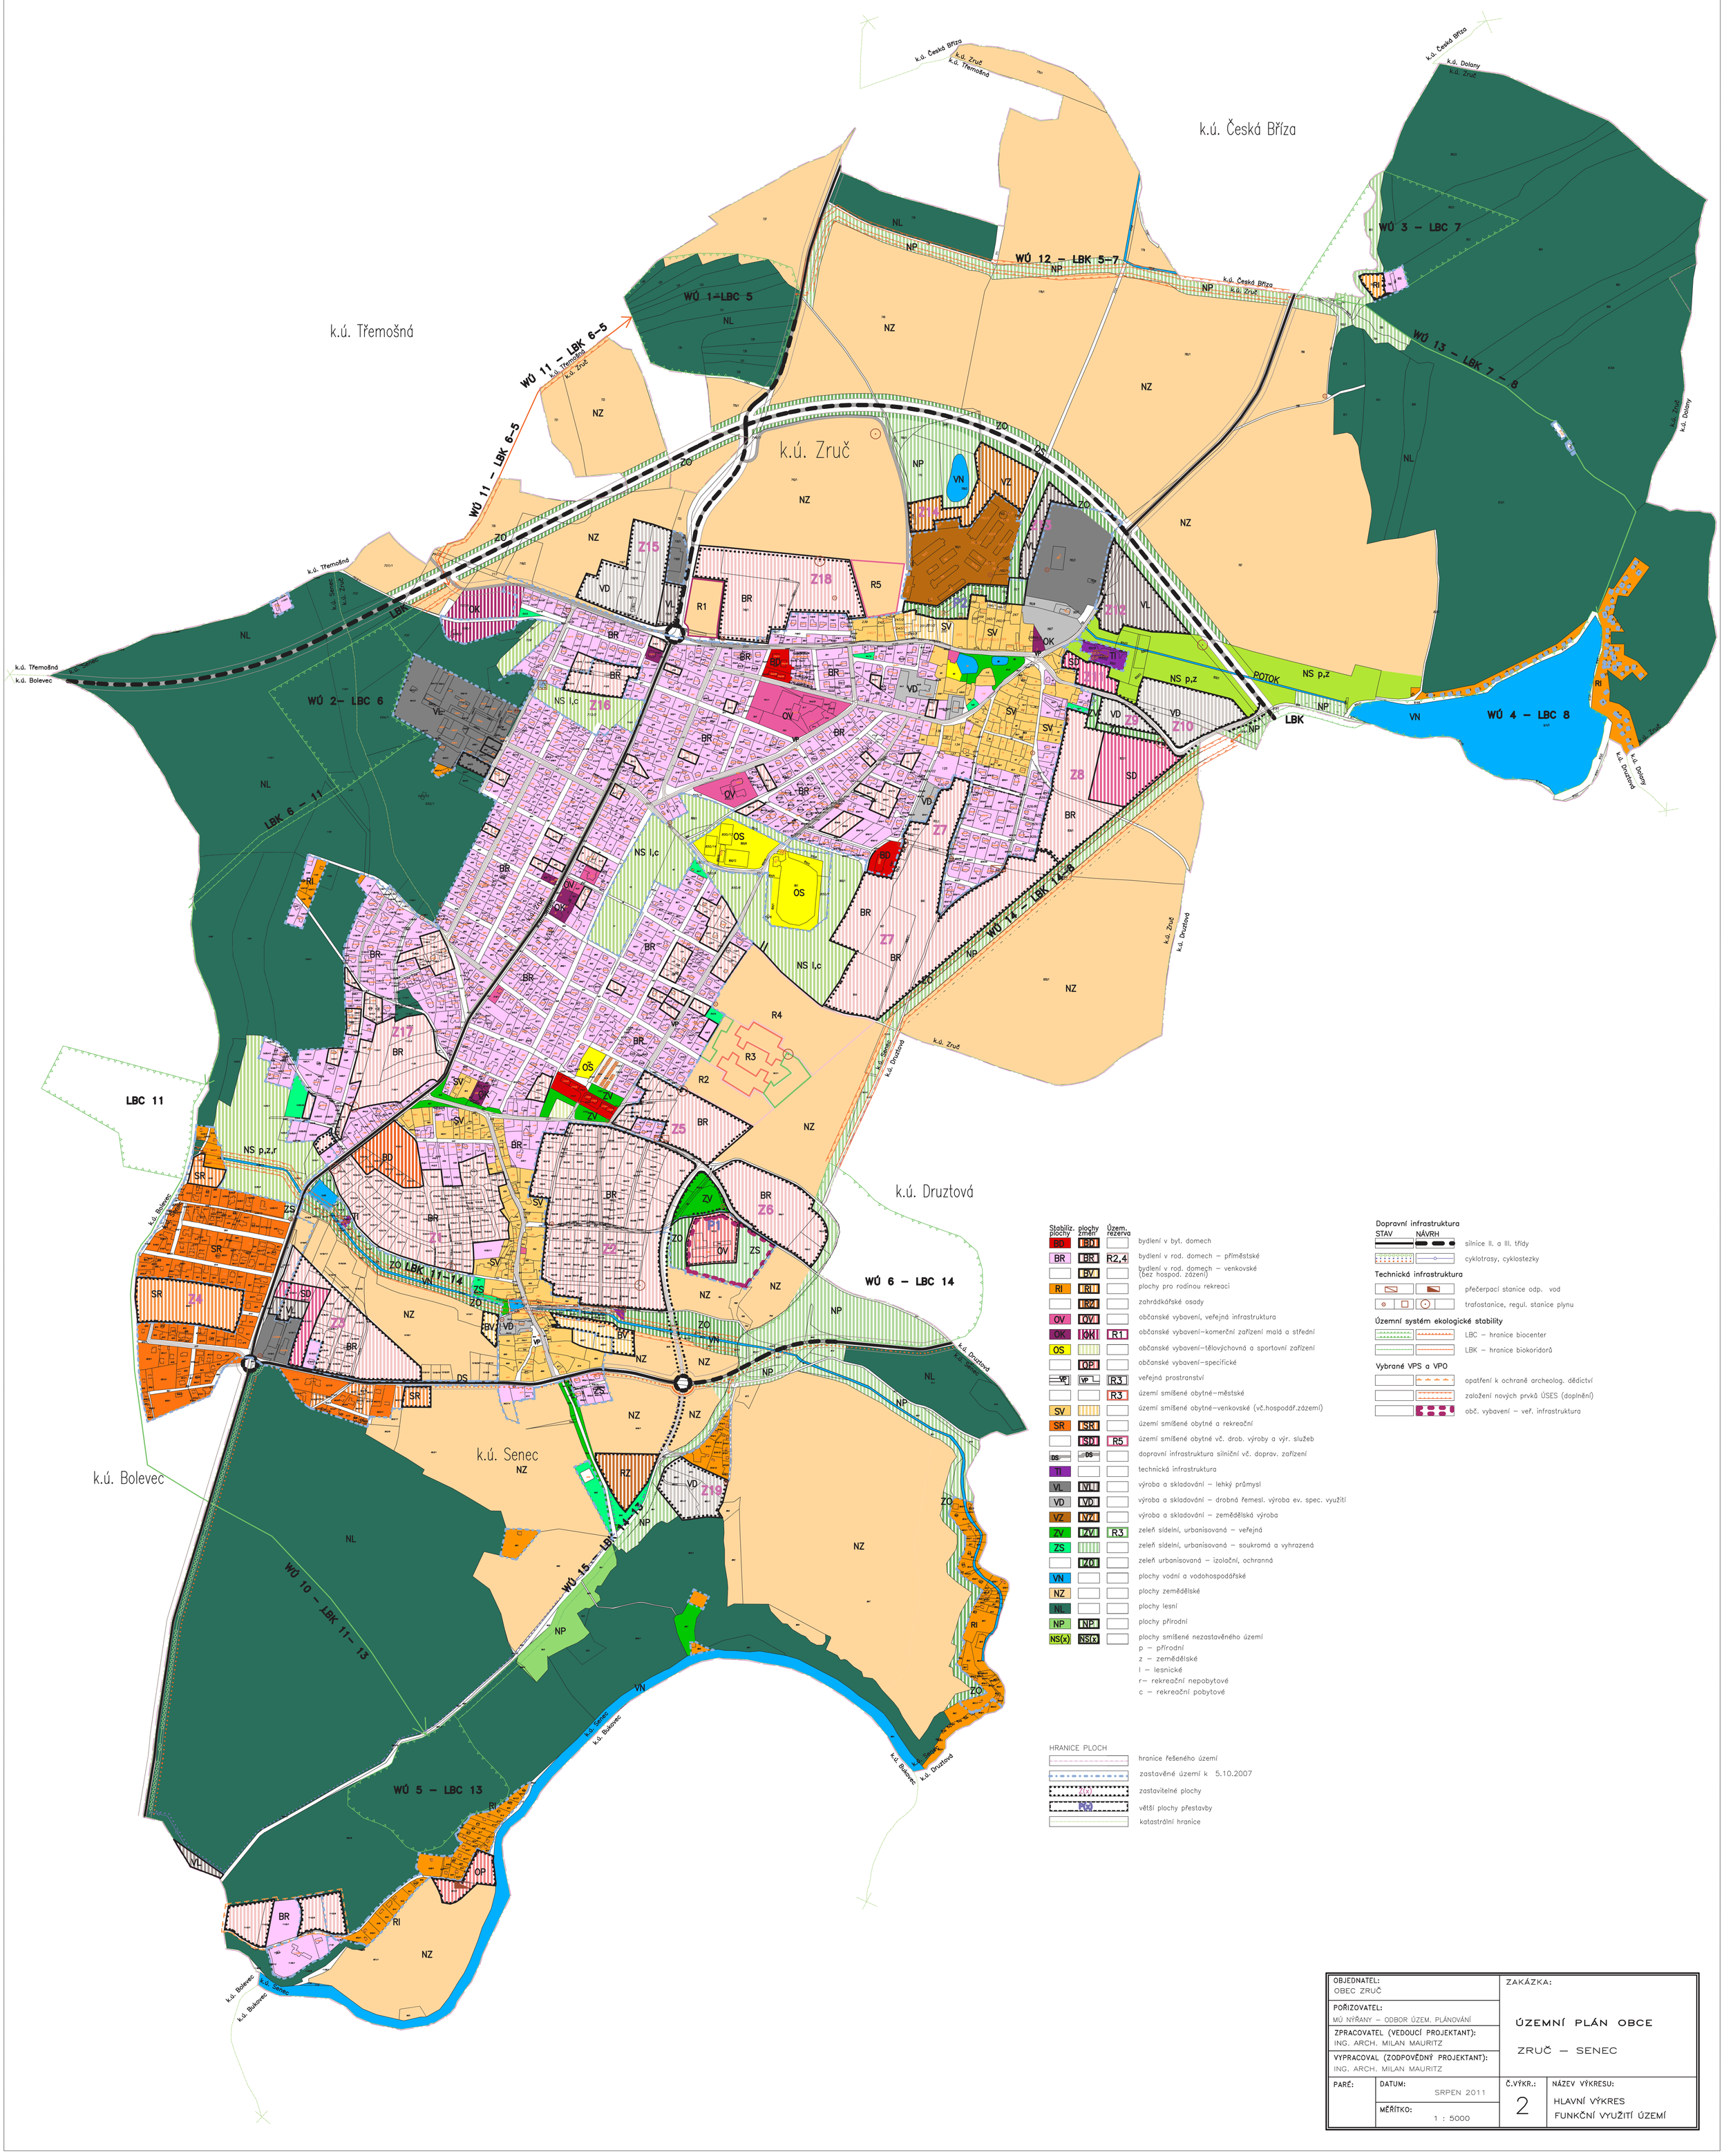

OBJEDNATEL: OBEC ZRUČ		ZAKÁZKA:	
POŘIZOVATEL: MÚ NÝŘANY – ODBOR ÚZEM. PLÁNOVÁNÍ		ÚZEMNÍ PLÁN OBCE	
ZPRACOVATEL (VEDOUCÍ PROJEKTANT): ING. ARCH. MILAN MAURITZ		ZRUČ – SENEC	
VYPRACOVAL (ZODPOVĚDNÝ PROJEKTANT): ING. ARCH. MILAN MAURITZ			
PARÉ:	DATUM: SRPEN 2011	Č.VÝKR.: 2	NÁZEV VÝKRESU: HLAVNÍ VÝKRES FUNKČNÍ VYUŽITÍ ÚZEMÍ
	MĚŘÍTKO: 1 : 5000		