
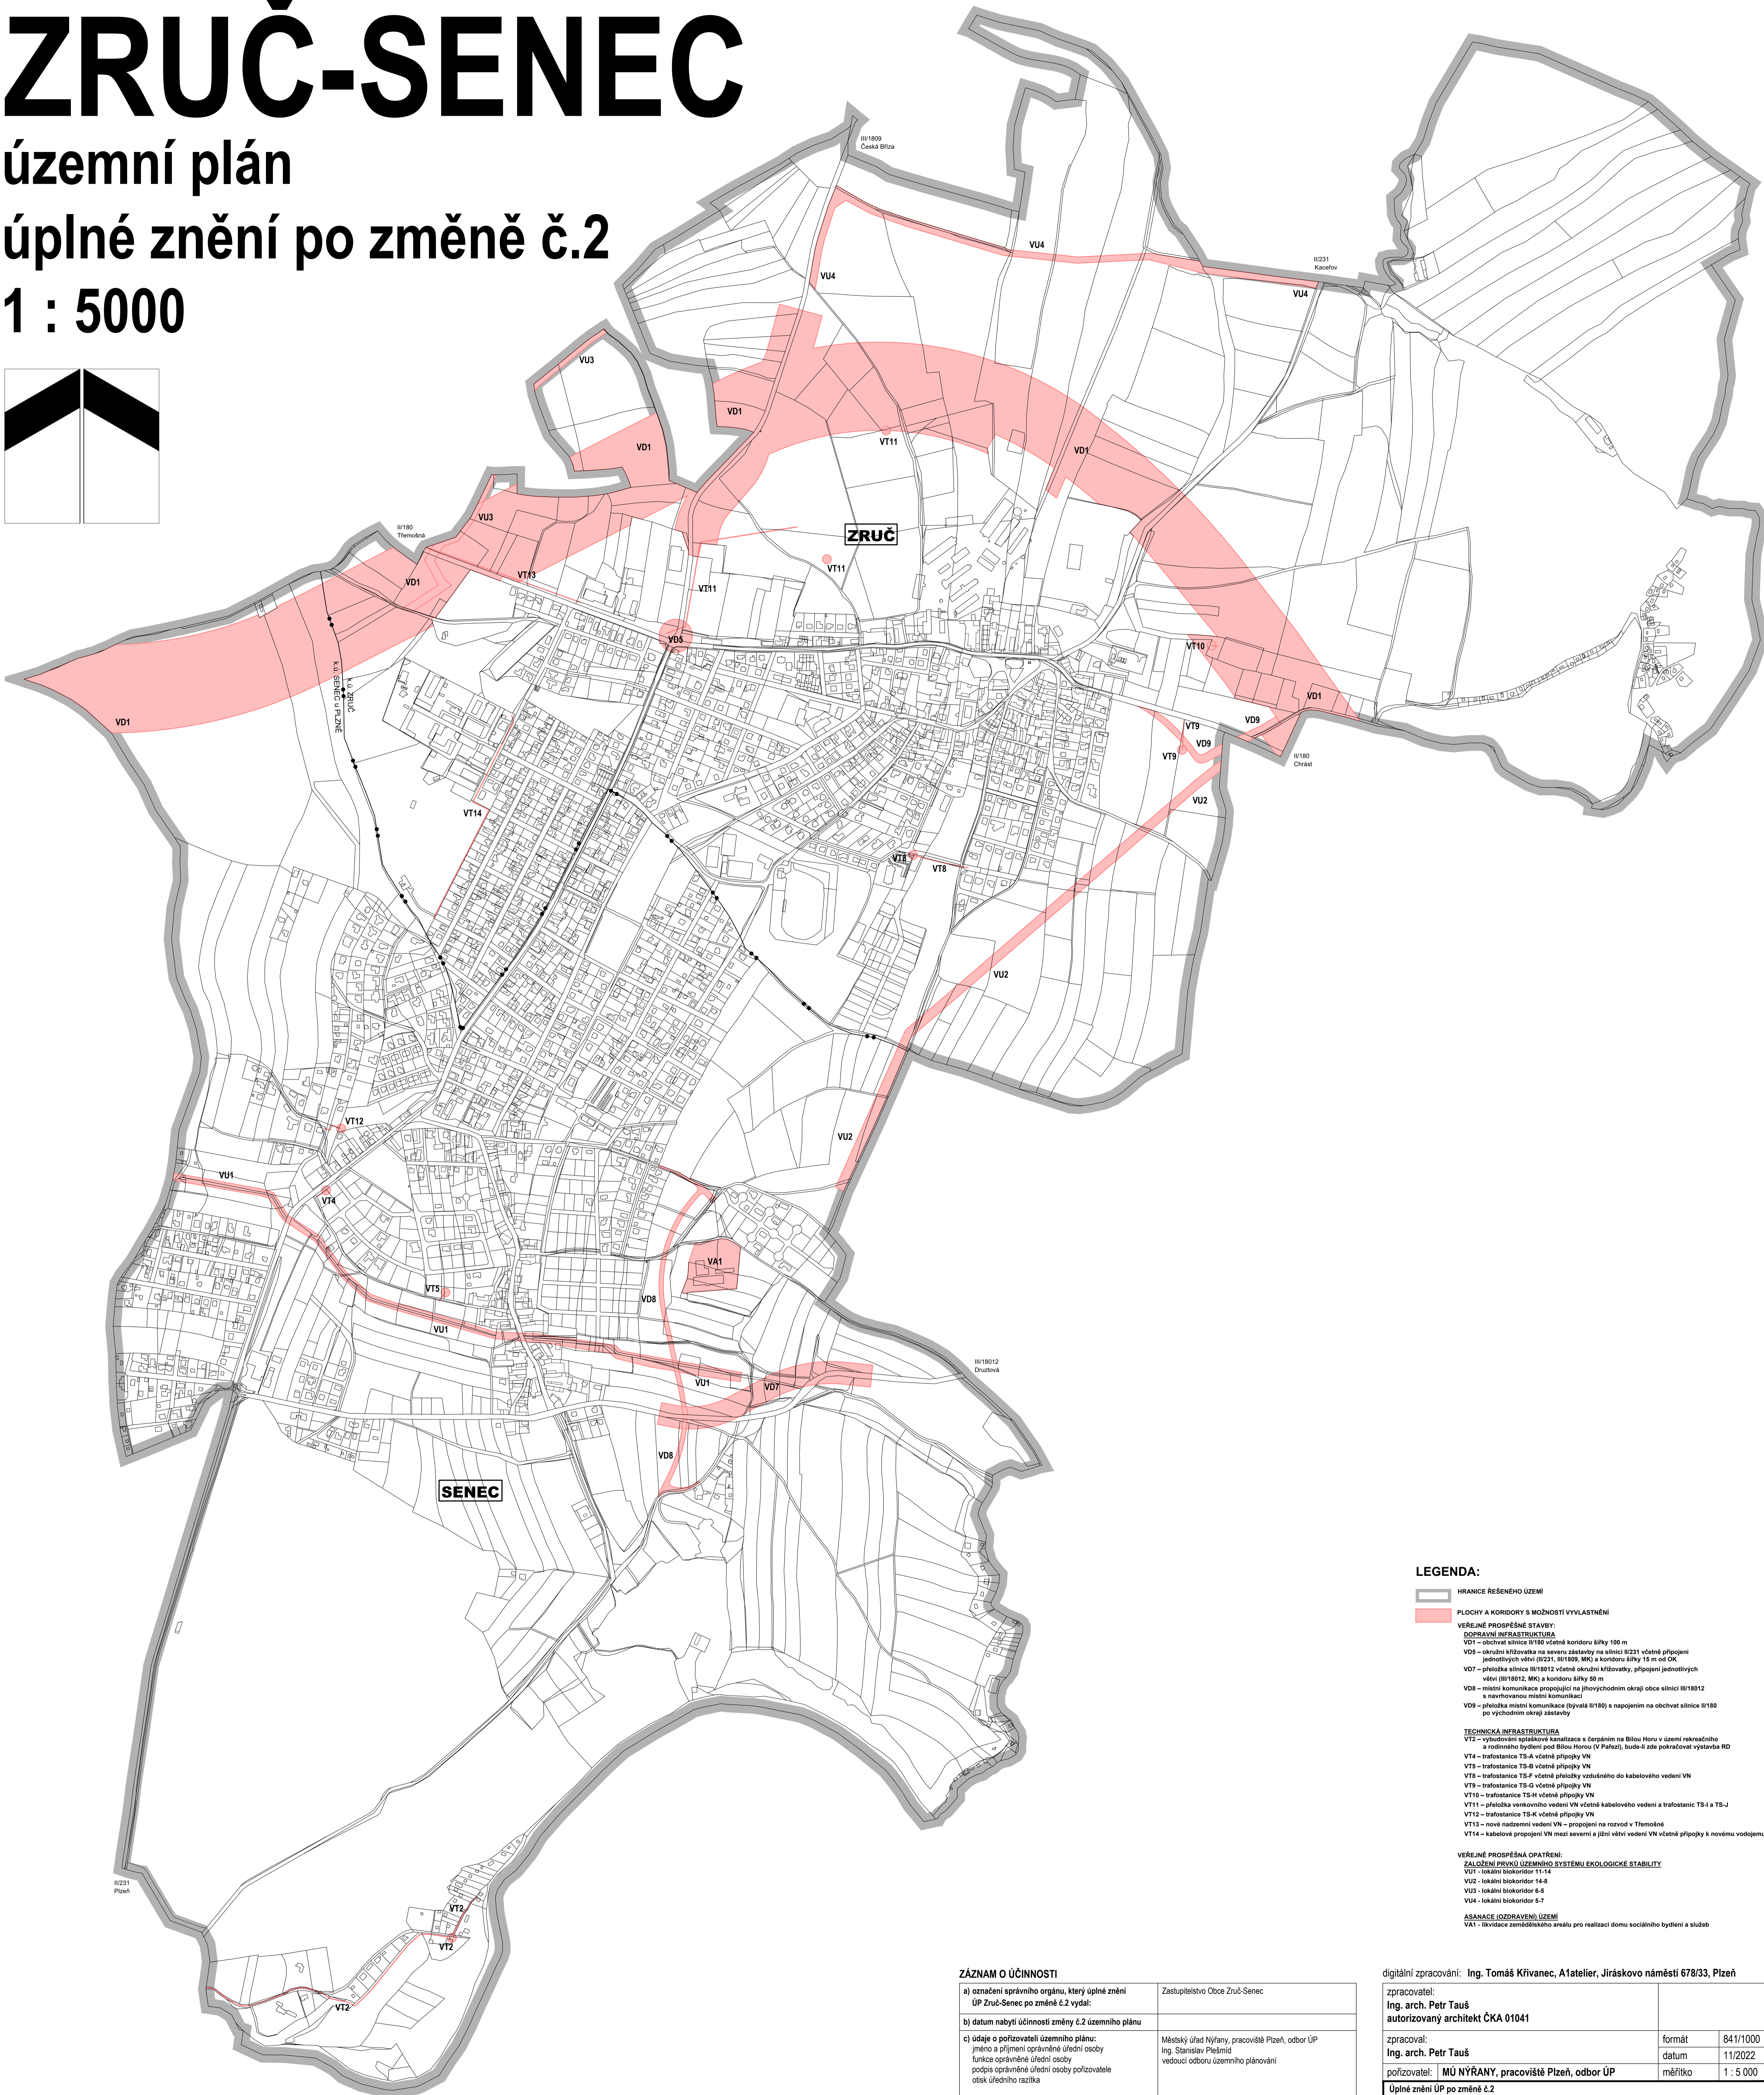


ZRUČ-SENEC

územní plán

úplné znění po změně č.2

1 : 5000

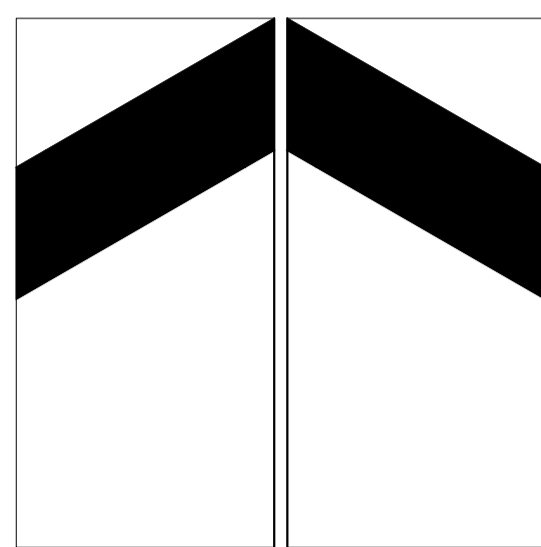

LEGENDA:

- HRANICE ŘEŠENÉHO ÚZEMÍ
- PLOCHY A KORIDORY S MOŽNOSTÍ VYVLÁSTNĚNÍ
- VEŘEJNÉ PROSPĚŠNÉ STAVBY:
 - DOBRÁVNÍ INFRASTRUKTURA
 - VD1 – obchvat silnice III/180 včetně koridoru šířky 100 m
 - VD5 – okružní křižovatka na severu zástavby na silnici II/231 včetně připojení jednotlivých větví III/231, III/180, MKJ a koridoru šířky 15 m od OK
 - VD7 – přeložka silnice III/18012 včetně okružní křižovatky, připojení jednotlivých větví III/18012, MKJ a koridoru šířky 50 m
 - VD8 – místní komunikace propojující na jihovýchodním okraji obce silnici III/18012 s navrhovanou místní komunikací
 - VD9 – přeložka místní komunikace (byvalá III/180) s napojením na obchvat silnice III/180 po východním okraji zástavby
 - TECHNICKÁ INFRASTRUKTURA
 - VT2 – vybudování splaškové kanalizace s čerpáním na Blíhou Horu v území rekreačního a rodinného bydlení pod Blíhou Horou (V Pařezí), bude-li zde pokračovat výstavba RD
 - VT4 – trafostanice TS-A včetně přípojky VN
 - VT5 – trafostanice TS-B včetně přípojky VN
 - VT8 – trafostanice TS-F včetně přeložky vzdušného do kabelového vedení VN
 - VT9 – trafostanice TS-G včetně přípojky VN
 - VT10 – trafostanice TS-H včetně přípojky VN
 - VT11 – přeložka venkovního vedení VN včetně kabelového vedení a trafostanic TS-I a TS-J
 - VT12 – trafostanice TS-K včetně přípojky VN
 - VT13 – nové nadzemní vedení VN – propojení na rozvod v Těmocháně
 - VT14 – kabelové propojení VN mezi severní a jižní větví vedení VN včetně přípojky k novému vodovjedu
- VEŘEJNÉ PROSPĚŠNÁ OPATŘENÍ:
 - ZALOŽENÍ PRVKŮ ÚZEMNÍHO SYSTÉMU EKOLOGICKÉ STABILITY
 - VU1 – lokální biokoridor 11-14
 - VU2 – lokální biokoridor 14-8
 - VU3 – lokální biokoridor 8-5
 - VU4 – lokální biokoridor 5-7
 - ASANACE (OZDRAVENÍ) ÚZEMÍ
 - VA1 – likvidace zemědělského areálu pro realizaci domu sociálního bydlení a služeb

ZÁZNAM O ÚČINNOSTI

a) označení správního orgánu, který úplné znění ÚP Zruč-Senec po změně č.2 vydal:	Zastupitelstvo Obce Zruč-Senec
b) datum nabytí účinnosti změny č.2 územního plánu	
c) údaje o pořizovateli územního plánu: jméno a příjmení oprávněné úřední osoby funkce oprávněné úřední osoby podpis oprávněné úřední osoby pořizovatele otisk úředního razítka	Městský úřad Nýřany, pracoviště Plzeň, odbor ÚP Ing. Stanislav Přeslák vedoucí odboru územního plánování

digitální zpracování: Ing. Tomáš Křivanec, A atelier, Jiráskovo náměstí 678/33, Plzeň

zpracovatel: Ing. arch. Petr Taus autorizovaný architekt ČKA 01041	
zpracoval: Ing. arch. Petr Taus	formát 841/1000
pořizovatel: MÚ NÝŘANY, pracoviště Plzeň, odbor ÚP	datum 11/2022
Úplné znění ÚP po změně č.2	měřítko 1 : 5 000
c • výkres veřejné prospěšných staveb, opatření a asanací	